

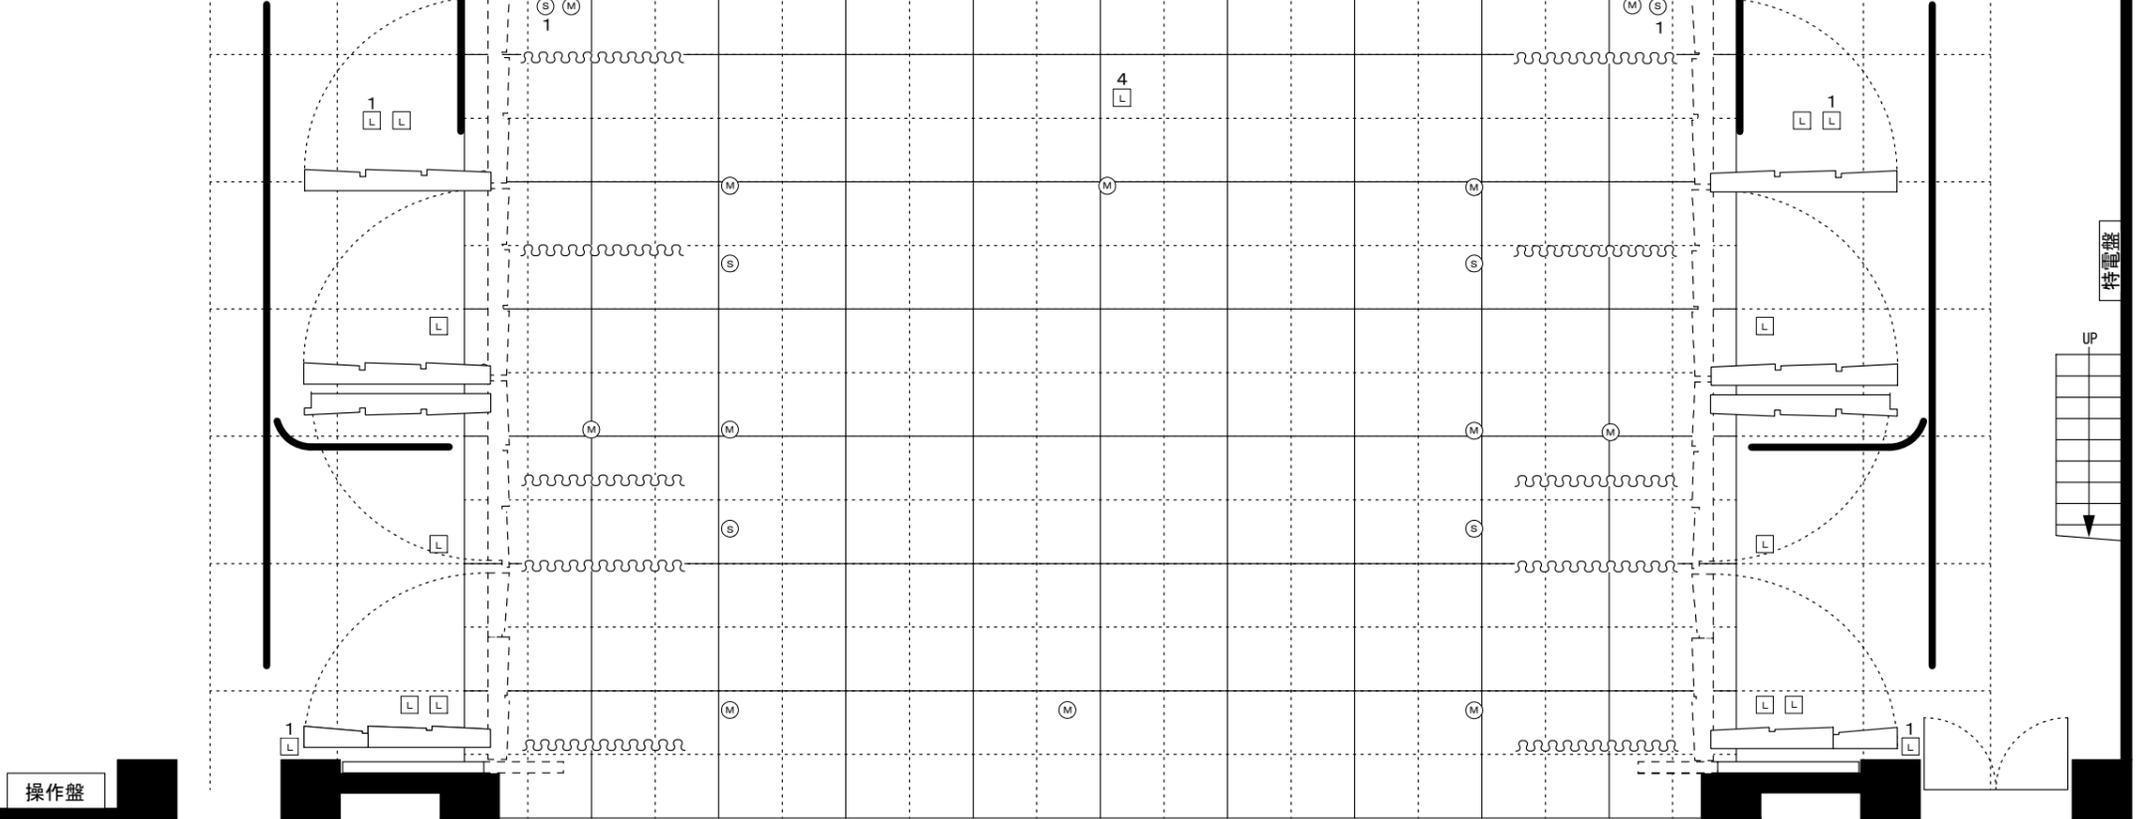


| | |
|----|---------------|
| 23 | Horizont幕 |
| 22 | 大黒 |
| 21 | バトン7 |
| 20 | 天反3 |
| 19 | ホリライト(5文字) |
| 18 | バトン6 |
| 17 | バトン5(スクリーン収納) |
| 16 | バトン4(2袖) |
| 15 | 3サス |
| 14 | 4文字 |
| 13 | 天反2 |
| 12 | バトン3 |
| 11 | バトン2 |
| 10 | 引割幕 |
| 9 | 3文字 |
| 8 | 2サス |
| 7 | 2Bo(1袖) |
| 6 | バトン1(2文字) |
| 5 | 天反1 |
| 4 | 1Bo・1サス(1文字) |
| 3 | 絞縦帳 |
| 2 | 引割暗転幕 |
| 1 | 可動プロセ |

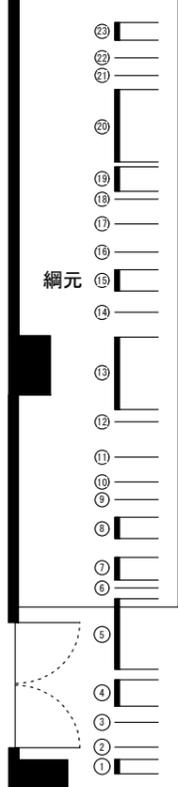

| | |
|-----|--|
| 演目 | |
| 上演日 | |
| 演出 | |
| 装置 | |
| 照明 | |
| 音響 | |

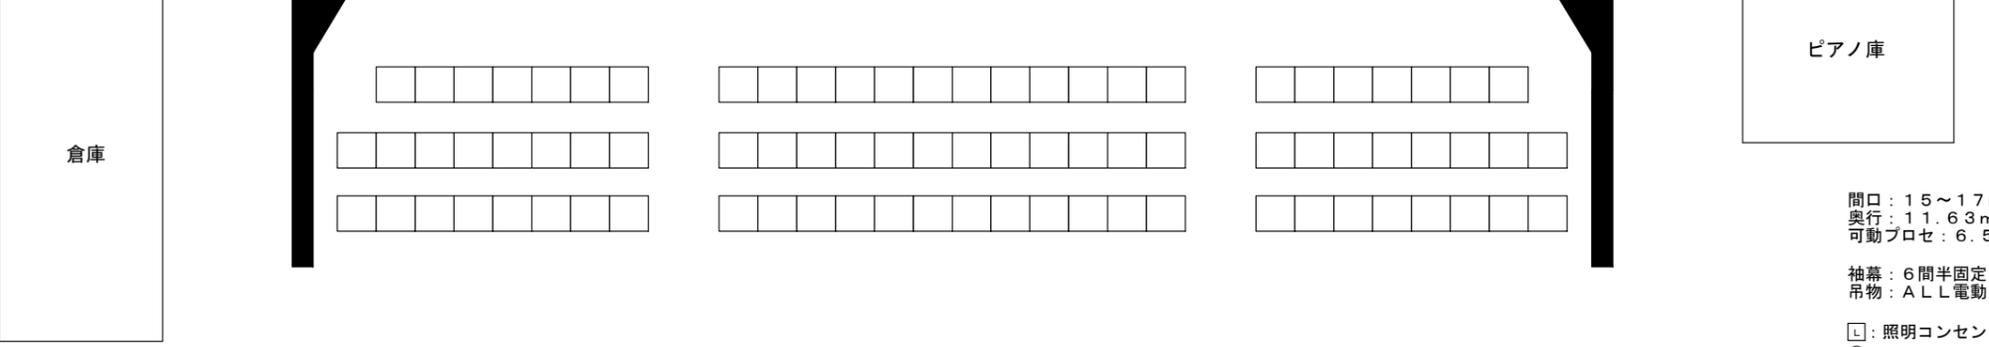

間口：15～17m可変
 奥行：11.63m
 可動プロセ：6.5～10m可変
 袖幕：6間半固定
 吊物：ALL電動(メモリー無)
 □：照明コンセント 3口
 ○：マイクコンセント 2口
 ⊙：スピーカーコンセント 2口

長泉町文化センター ベルフォーレ
 〒411-0943
 静岡県駿東郡長泉町下土狩821-1
 TEL 055-989-0001
 FAX 055-989-0500